Provincia di Padova
Comune di Noventa Padovana

P. di L. "Noventana Centro"
VARIANTE n. 1

PIANO PARTICELLARE D'ESPROPRIO

12

Data OTTOBRE 2019 Scala VARIE

committente

I.C.F. Srl
via Regia, 4 - 35010 Vigonza (Pd)

progettista

SPAZIO architetti
Daniele Agnolon
Chiara Giaretta
Matteo Grassi
Filippo Nicoletto

professionista incaricato: arch. Agnolon Daniele
via Germania, 7/12 - 35010 Vigonza (Pd)

COMMESSA	NOME FILE	PERCORSO DIGITALE
19_08	T_01-06_08-11_PDL_01.DWG	O:\19_08_NOVENTANA-PDL\1_PA_PIANI_ATTUATIVI\PDL-1904\IG

Il presente documento, elaborato per i committenti non può essere riprodotto o comunicato a terzi senza preventiva autorizzazione scritta da parte dei progettisti.

Individuazione ditte non partecipanti al PdL su P.R.G. / P.I. (scala 1:2.000)

L'area da espropriare è parte integrante dello scoperto del "Condominio Andrea Urbani" (sub. 95), già gravata da servitù di passaggio a favore del fondo di proprietà I.C.F. Commercio Ferro s.r.l., classificata come viabilità dal vigente PRG / PI.

Ambito di P.d.L.

627 Individuazione ditte non partecipanti al P.d.L.

Aree da espropriare

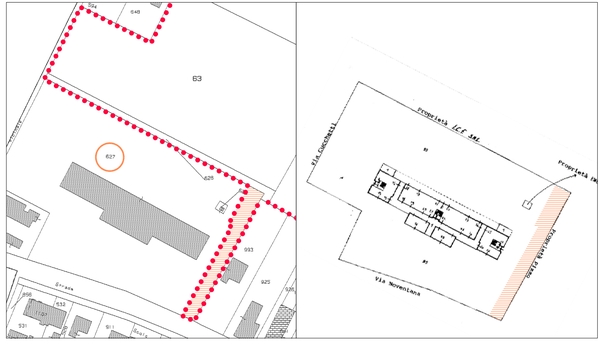

Individuazione ditte non partecipanti al PdL su Mappa catastale ed Elaborato planimetrico-Noventa Padovana Foglio 8 mapp 627 (scala 1:2.000)

Dati della richiesta	**Comune di NOVENTA PADOVANA (Codice: F962)**
	Provincia di PADOVA
Catasto Fabbricati	**Foglio: 8 Particella: 627 Sub.: 95**

INTESTATI

Unità immobiliare dal 06/10/1992

N.	DATI IDENTIFICATIVI				DATI DI CLASSAMENTO						DATI DERIVANTI DA
	Sezione Urbana	Foglio	Particella	Sub	Zona Cens.	Micro Zona	Categoria	Classe	Consistenza	Superficie Catastale	Rendita	
1		8	627	95			in corso di definiz.					COSTITUZIONE del 06/10/1992 in atti dal 20/10/1992 (n. 7233.3/1992)
Indirizzo	PIAZZALE REGIONE VENETO piano: T;											
Notifica	-						Partita	1958		Mod.58	1958	

Superficie ambito d'intervento	32'380 mq
Superficie proprietà aderenti al piano	31'498 mq
Superficie proprietà non aderenti al piano (aree da espropriare)	882 mq
percentuale superficie reale proprietà aderenti al piano	97,27 %
percentuale superficie reale proprietà aderenti al piano	2,72 %

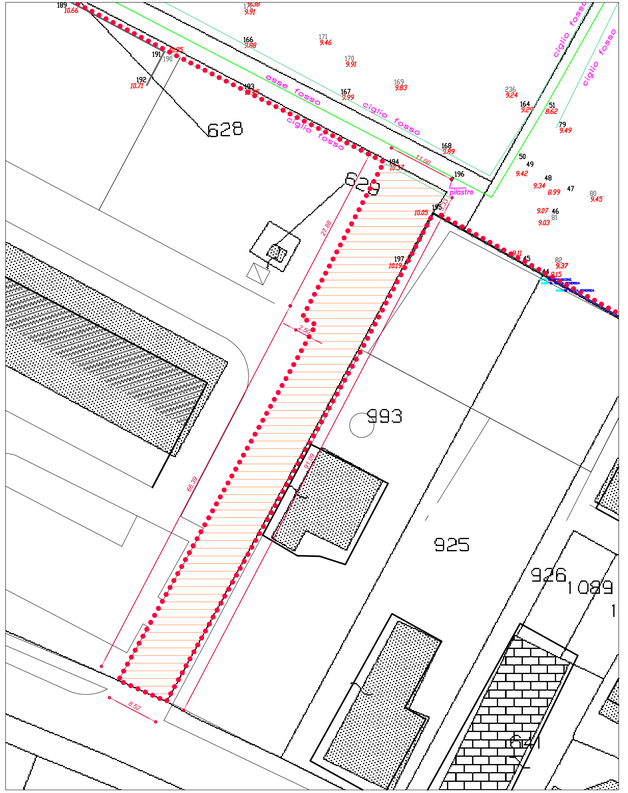

Planimetria area da espropriare (scala 1:500)